

Генеральный план
Мошенского муниципального округа
в части населенного пункта д.Базарово (с включением в границы населенного пункта земельных участков
с кадастровыми номерами 53:10:0081001:27, 53:10:0080201:133, 53:10:0080201:134)

Карта функциональных зон

Условные обозначения:

АДМИНИСТРАТИВНЫЕ ГРАНИЦЫ:

Планир. Существ.

- граница населённого пункта

ФУНКЦИОНАЛЬНЫЕ ЗОНЫ:


- зона застройки индивидуальными жилыми домами
- общественно-деловая зона
- производственная зона
- зона транспортной инфраструктуры
- зона сельскохозяйственного использования
- зона сельскохозяйственных угодий
- зона рекреационного назначения
- зона озелененных территорий общего пользования (лесопарки, парки, сады, скверы, бульвары, городские леса)
- зона лесов
- зона акваторий

ОБЪЕКТЫ ТРАНСПОРТНОЙ ИНФРАСТРУКТУРЫ:

- АВТОМОБИЛЬНЫЕ ДОРОГИ:
- автомобильные дороги регионального или межмуниципального значения
 - автомобильные дороги местного значения

ПРИРОДНЫЕ ОБЪЕКТЫ:

- ПОВЕРХНОСТНЫЕ ВОДНЫЕ ОБЪЕКТЫ:
- водоток (река, ручей, канал)
 - водоем (озеро, пруд, обводненный карьер, водохранилище)
 - болото

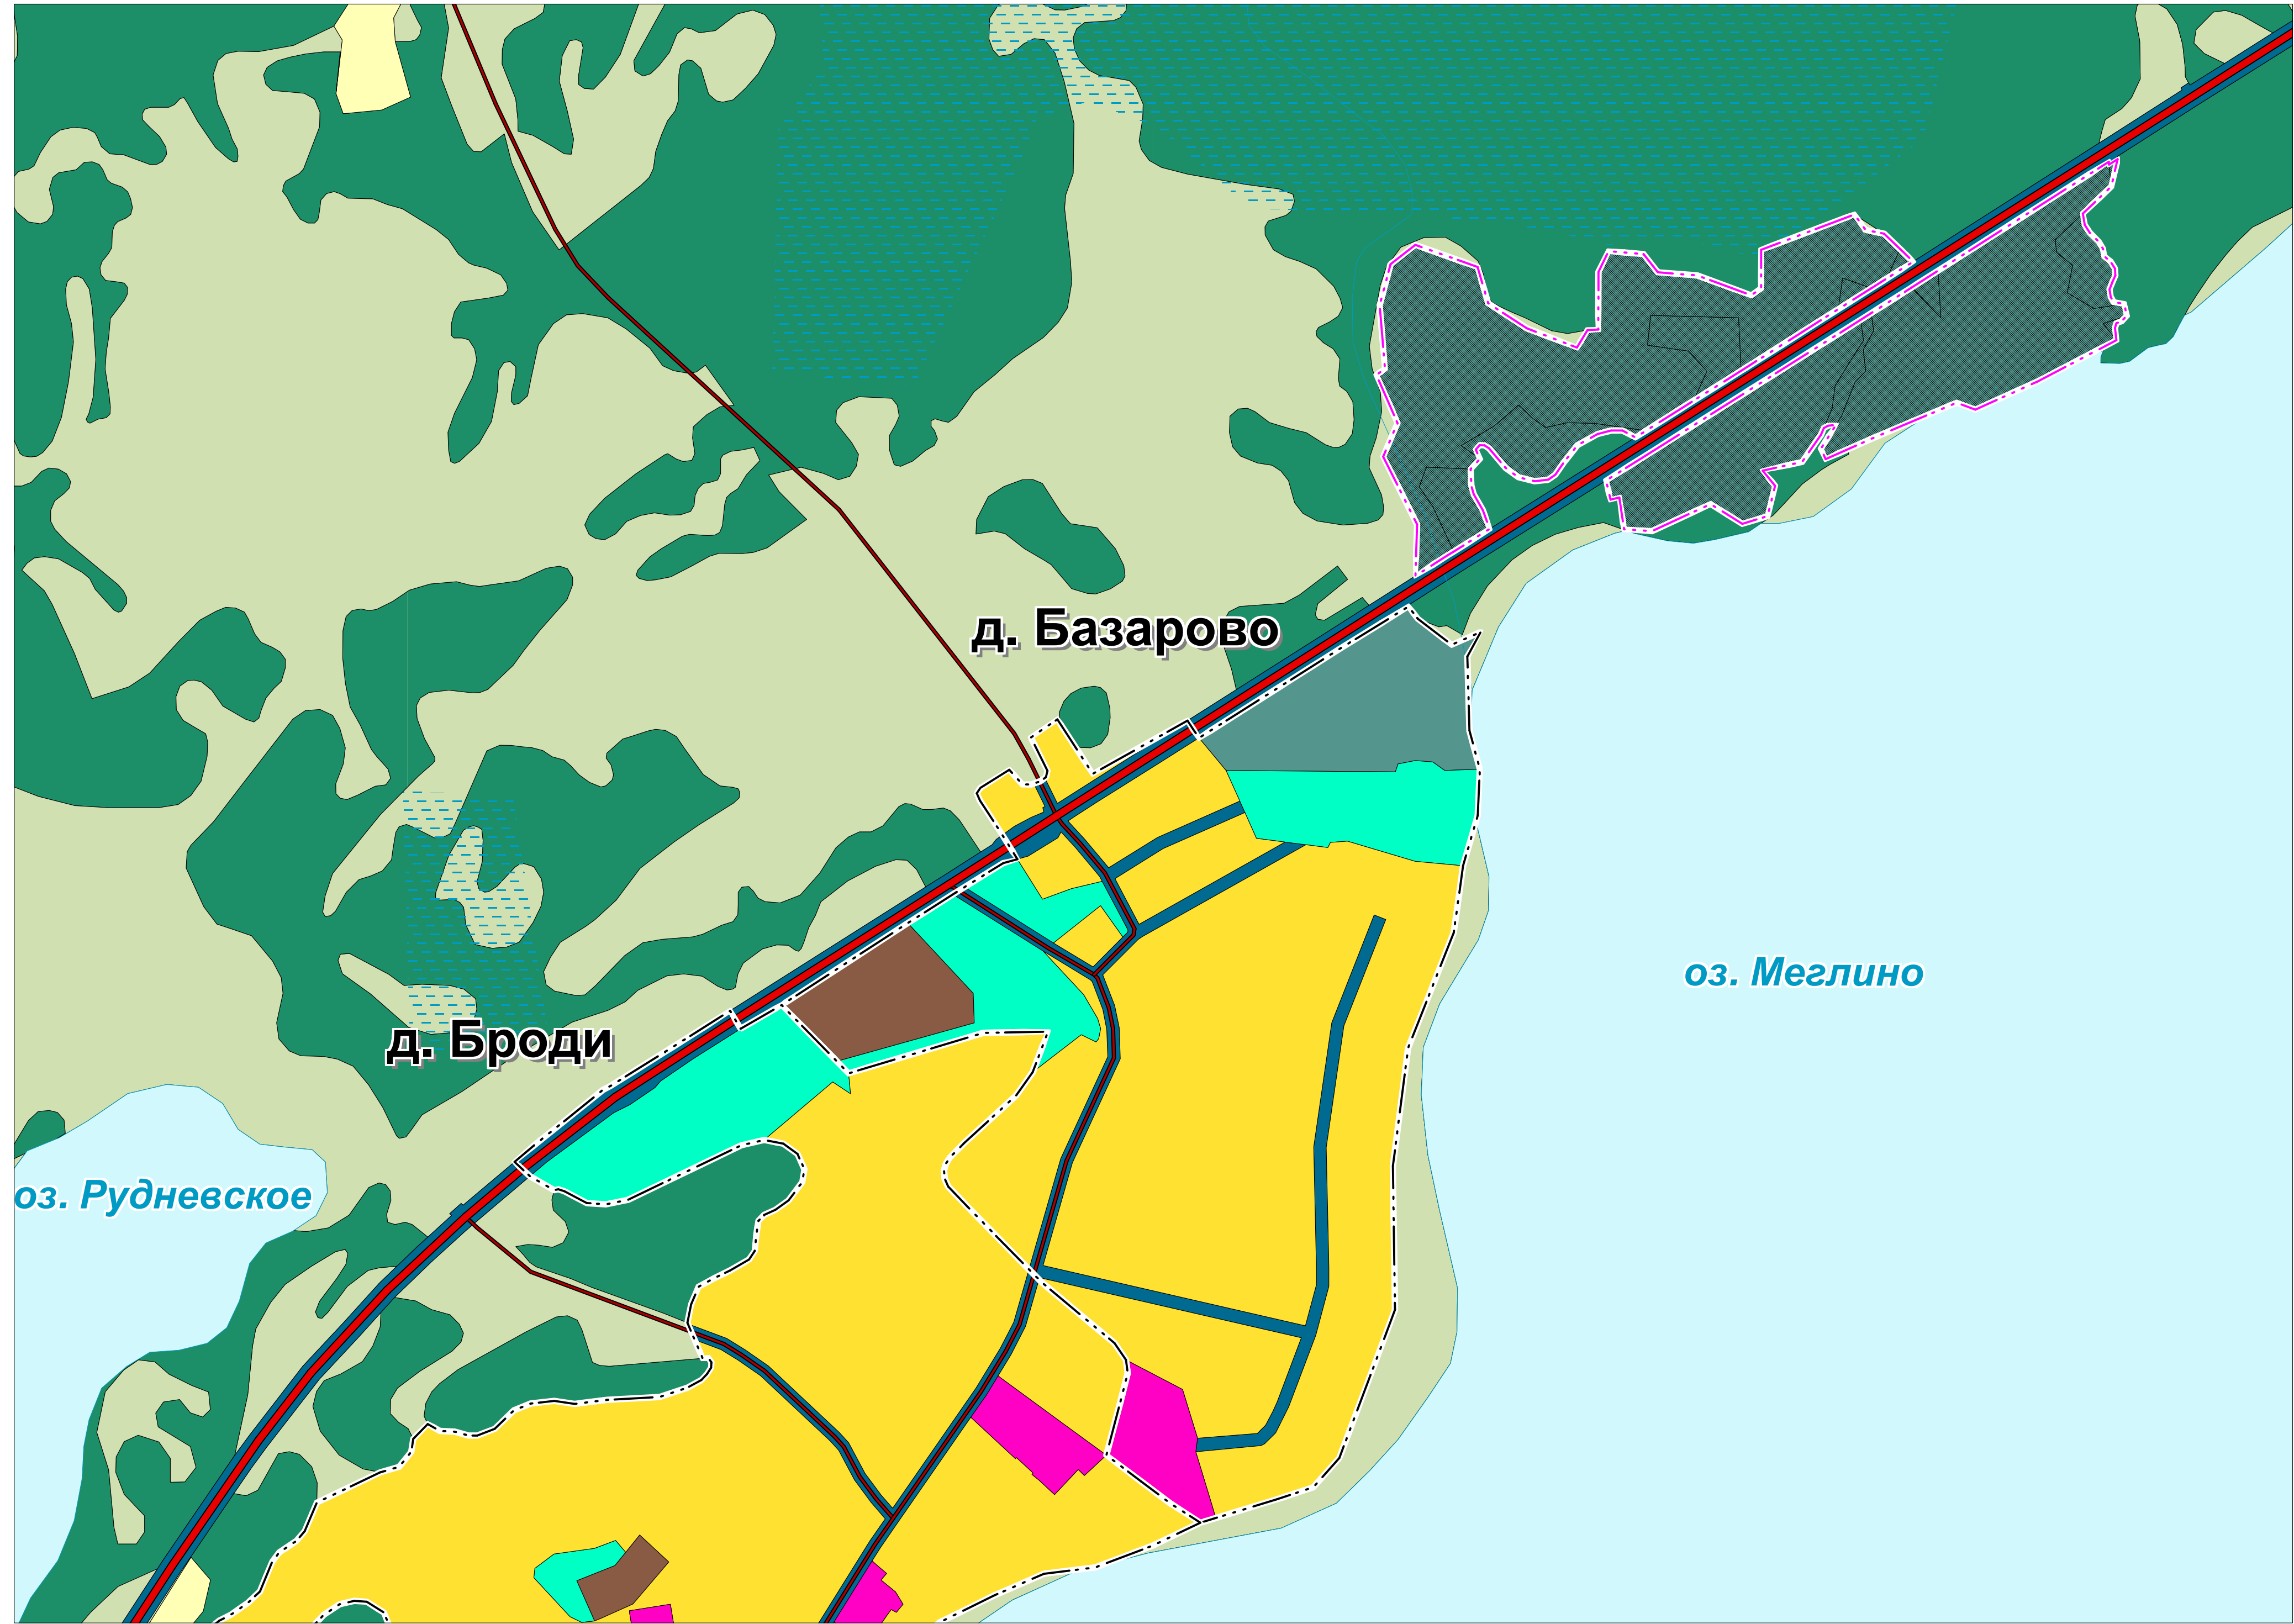

						Договор №25/25 от 08.08.2025 года			
						Новгородская область Мошенский муниципальный округ Генеральный план Мошенского муниципального округа в части населенного пункта д.Базарово (с включением в границы населенного пункта земельных участков с кадастровыми номерами 53:10:0081001:27, 53:10:0080201:133, 53:10:0080201:134)			
Изм.	Кол.уч.	Лист	№ док	Подпись	Дата	Карта функциональных зон	Стадия	Лист	Листов
Рук.проекта	Марков С.Н.						ГП	3	3
Исполнил	Марков С.Н.					М 1:5000	ООО "ГрафИнфо"		
Н.контр.									
Утв.	Морякова Л.В.								