


Генеральный план
Мошенского муниципального округа
в части населенного пункта д.Базарово (с включением в границы населенного пункта земельных участков
с кадастровыми номерами 53:10:0081001:27, 53:10:0080201:133, 53:10:0080201:134)

Карта административных границ

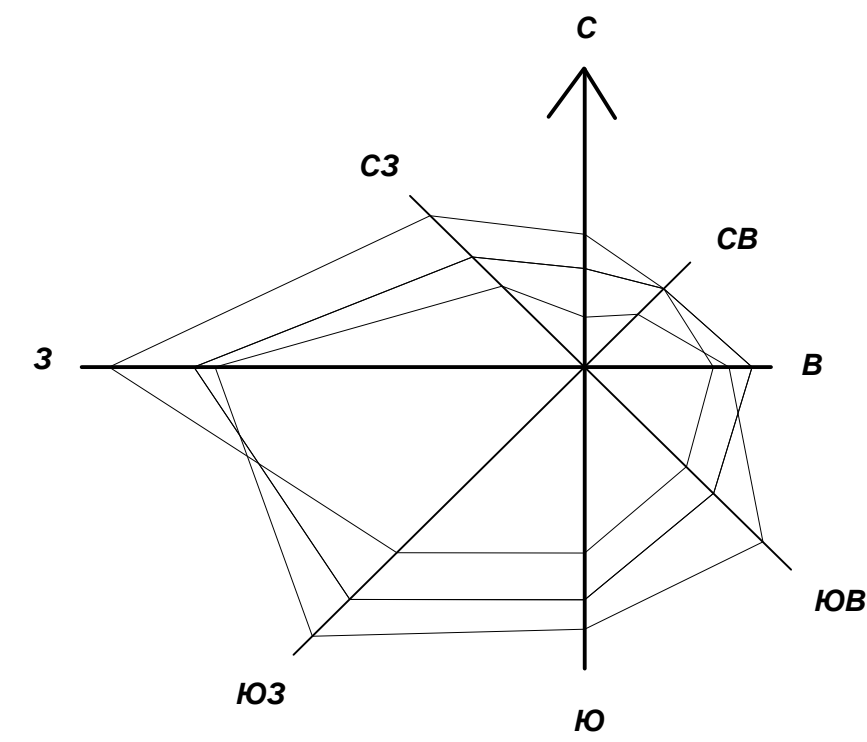

Условные обозначения:

АДМИНИСТРАТИВНЫЕ ГРАНИЦЫ:

- граница населённого пункта

ГРАНИЦЫ ЛЕСНИЧЕСТВ:

- границы лесничества

ЗЕМЛИ ПО КАТЕГОРИЯМ:

- земли населенных пунктов
- земли сельскохозяйственного назначения
- земли промышленности, энергетики, транспорта, связи, радиовещания, телевидения и иного специального назначения
- земли лесного фонда
- земли водного фонда

ОБЪЕКТЫ ТРАНСПОРТНОЙ ИНФРАСТРУКТУРЫ:

АВТОМОБИЛЬНЫЕ ДОРОГИ:

- автомобильные дороги регионального или межмуниципального значения
- автомобильные дороги местного значения

ПРИРОДНЫЕ ОБЪЕКТЫ:

ПОВЕРХНОСТНЫЕ ВОДНЫЕ ОБЪЕКТЫ:

- водоток (река, ручей, канал)
- водоем (озеро, пруд, обводненный карьер, водохранилище)
- болото

						Договор №25/25 от 08.08.2025 года				
						Новгородская область Мошенский муниципальный округ Генеральный план Мошенского муниципального округа в части населенного пункта д.Базарово (с включением в границы населенного пункта земельных участков с кадастровыми номерами 53:10:0081001:27, 53:10:0080201:133, 53:10:0080201:134)				
Изм.	Кол.уч.	Лист	№ док	Подпись	Дата	Карта административных границ	Стадия	Лист	Листов	
Рук.проекта		Марков С.Н.					МО	1	5	
Исполнил		Марков С.Н.				М 1:5000	ООО "Графинфо"			
Н.контр.										
Утв.		Морякова Л.В.								