


Генеральный план
Мошенского муниципального округа
в части населенного пункта д.Базарово (с включением в границы населенного пункта земельных участков
с кадастровыми номерами 53:10:0081001:27, 53:10:0080201:133, 53:10:0080201:134)

Карта транспортной инфраструктуры

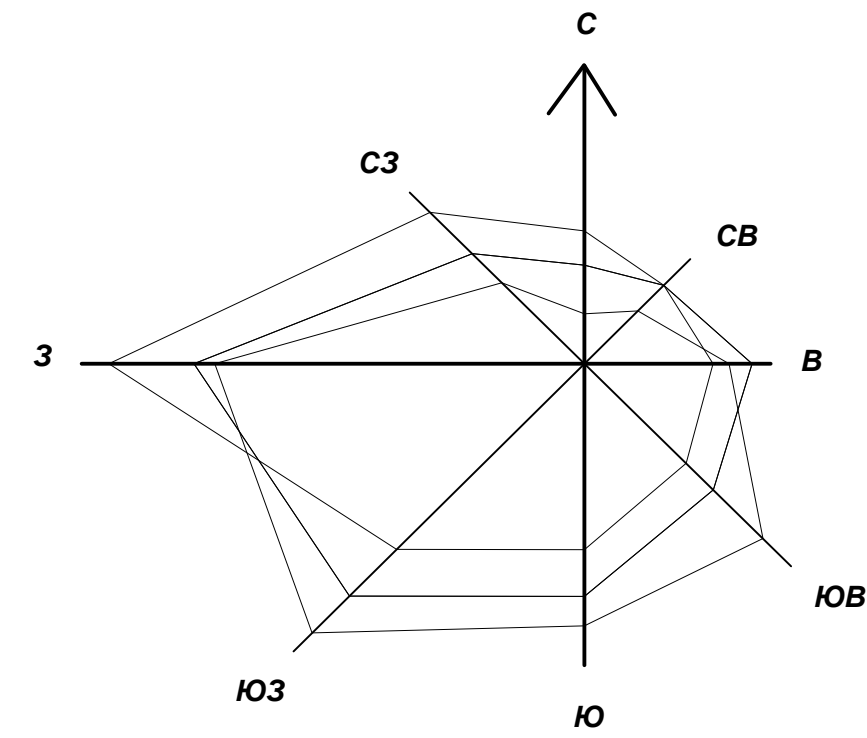

Условные обозначения:

- административные границы:
- граница населённого пункта
- земли по категориям:
- земли населенных пунктов
 - земли сельскохозяйственного назначения
 - земли промышленности, энергетики, транспорта, связи, радиовещания, телевидения и иного специального назначения
 - земли лесного фонда
 - земли водного фонда
- автомобильные дороги:
- автомобильные дороги регионального или межмуниципального значения
 - автомобильные дороги местного значения
- линии общественного пассажирского транспорта:
- автобусная линия
- остановочные пункты общественного пассажирского транспорта:
- остановочный пункт
- природные объекты:
- поверхностные водные объекты:
- водоток (река, ручей, канал)
 - водоем (озеро, пруд, обводненный карьер, водохранилище)
 - болото

						Договор №25/25 от 08.08.2025 года			
						Новгородская область, Мошенский муниципальный округ Генеральный план Мошенского муниципального округа в части населенного пункта д.Базарово (с включением в границы населенного пункта земельных участков с кадастровыми номерами 53:10:0081001:27, 53:10:0080201:133, 53:10:0080201:134)			
Изм.	Кол.уч.	Лист	№ док	Подпись	Дата	Карта транспортной инфраструктуры	Стадия	Лист	Листов
Рук.проекта		Марков С.Н.					МО	5	5
Исполнил		Марков С.Н.							
Н.контр.						М 1:5000	ООО "Графинфо"		
Утв.		Морякова Л.В.							